


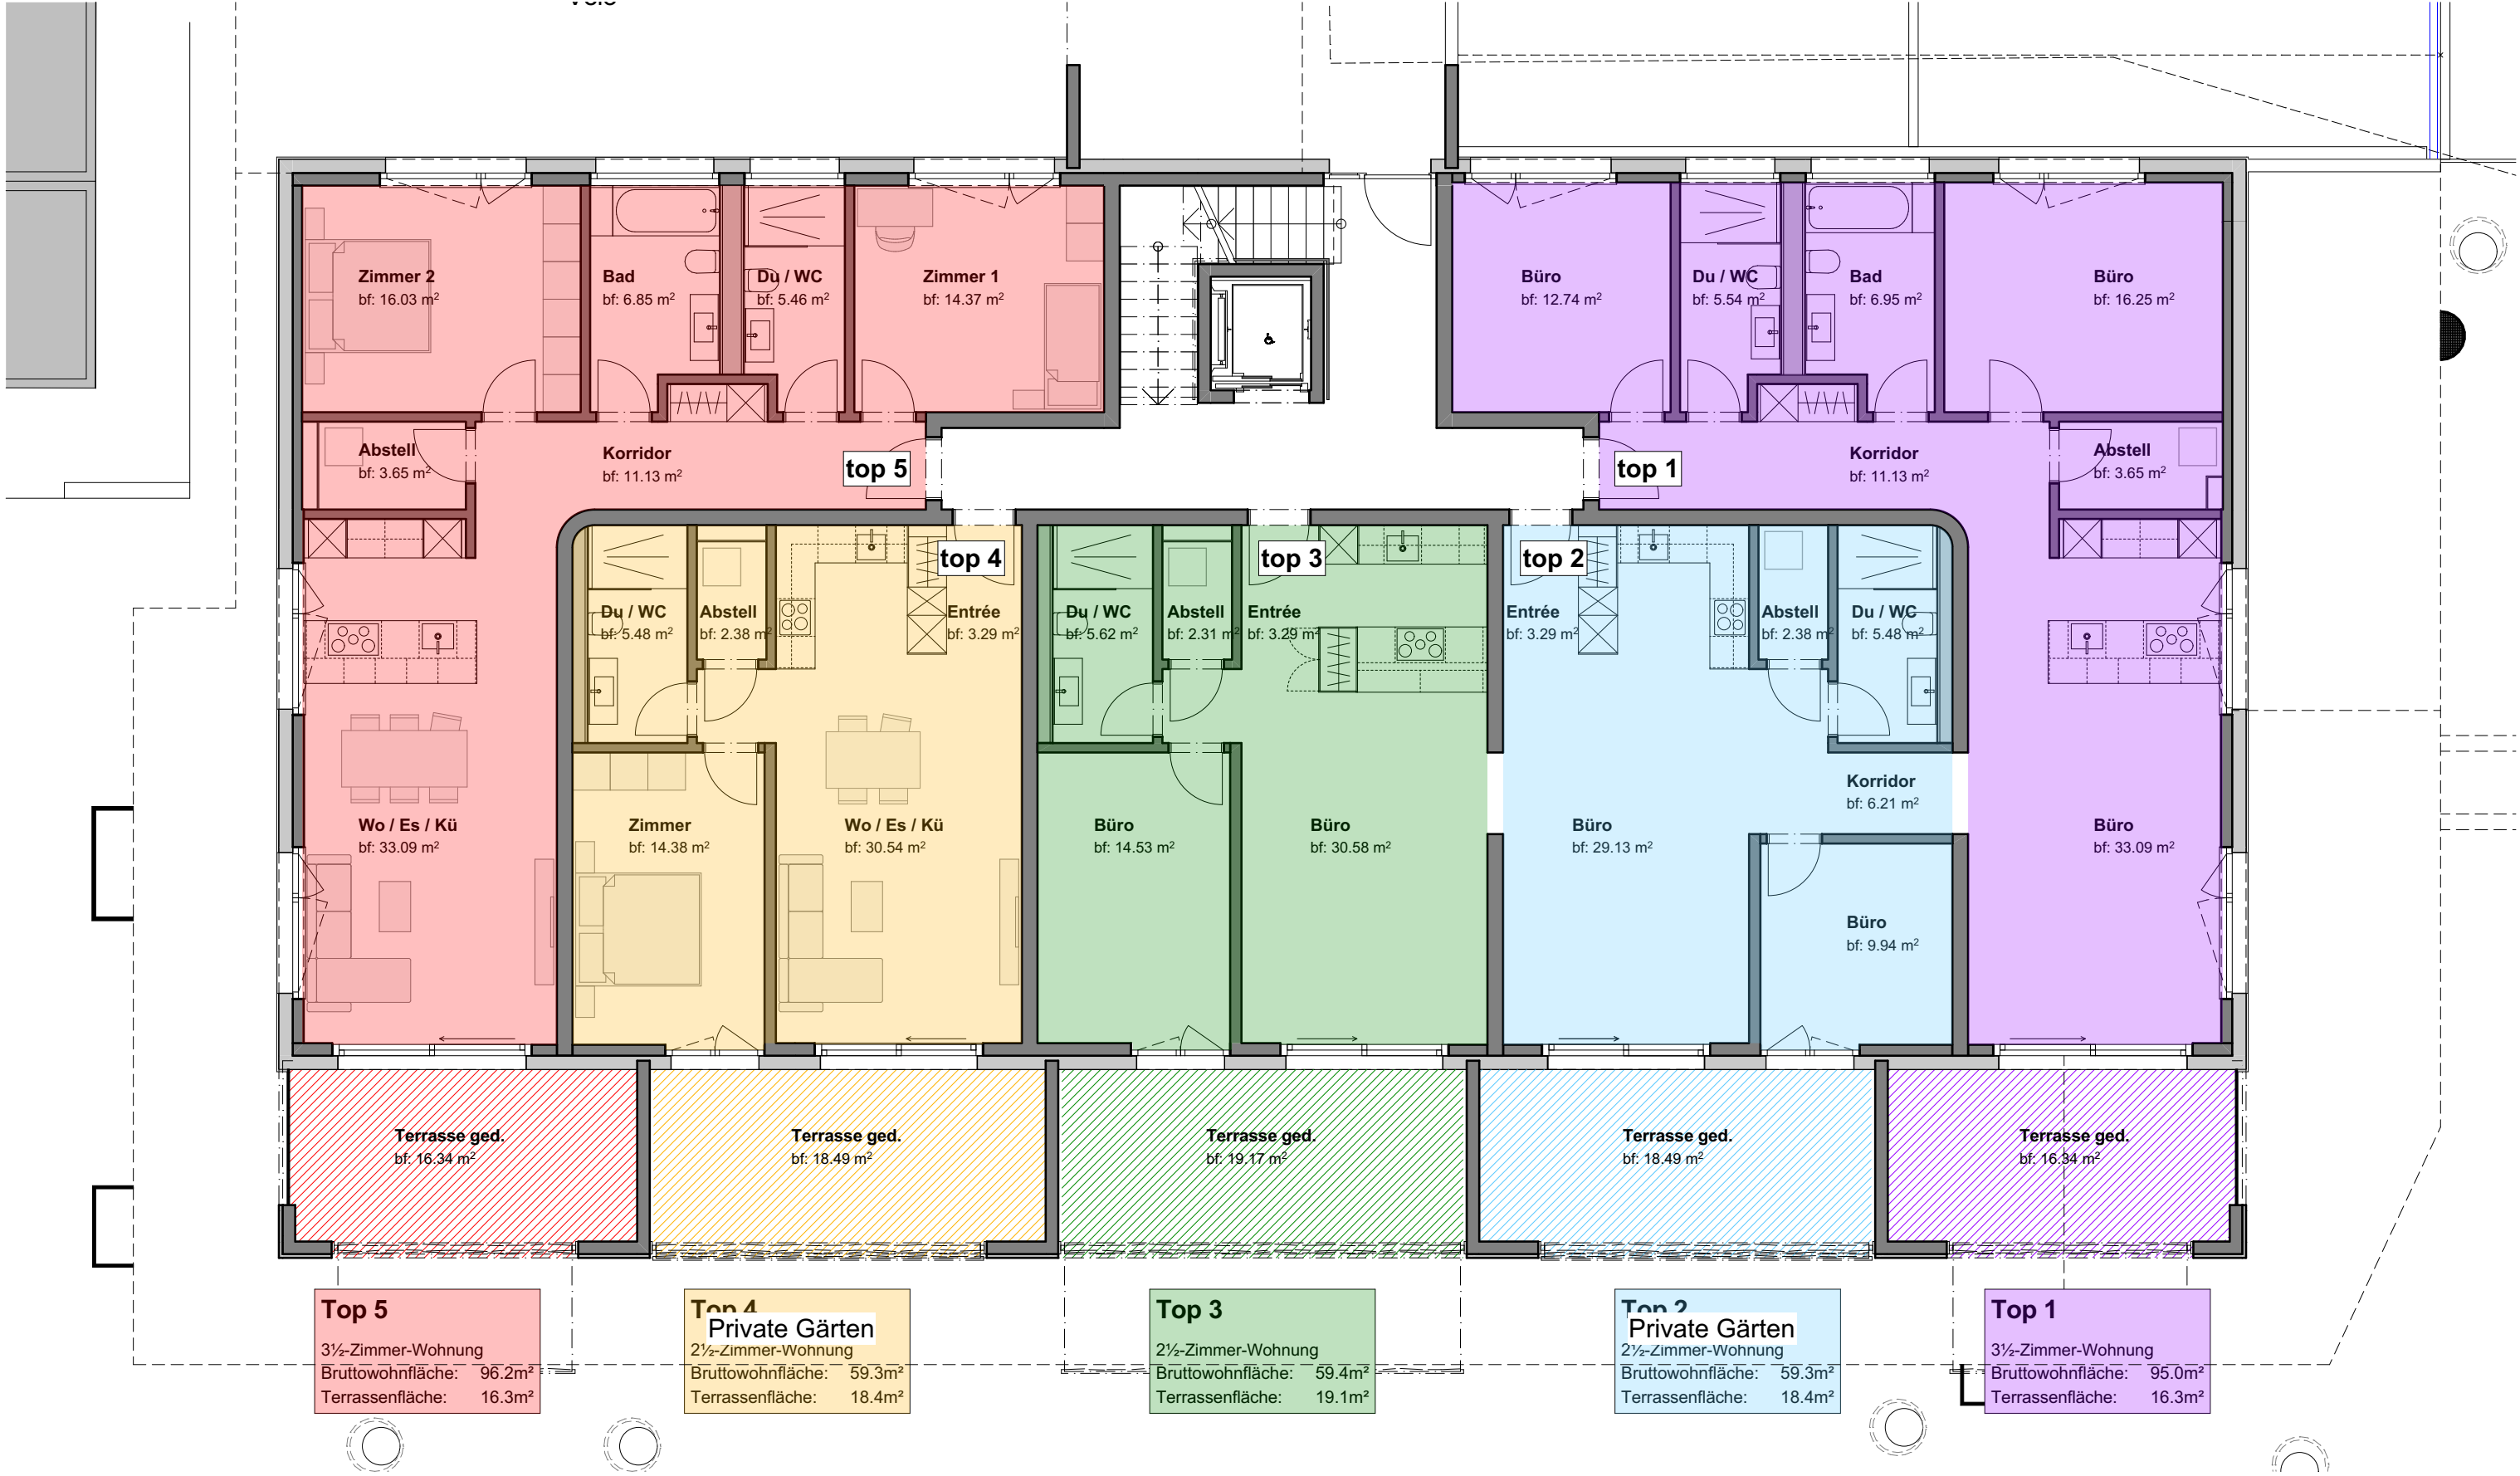

BAUVORHABEN: Wohnanlage Hirschblick Hirschenweg 4, 9435 Heerbrugg			BAUHERR: EBEAG Immobilien AG Schuppisstrasse 8, 9016 St. Gallen			FABIO FREI ARCHITEKTUR & BAULEITUNG	
PLANNUMMER: 4.21.4	PLANTITEL: Erdgeschoss	MASSSTAB: 1:100	PLANGRÖSSE: A3	PROJEKTNUMMER: 23.03	GEZEICHNET: mf	DATUM: 14.01.2026	REVIDIERT: